



powerhouse

3

quadrifamiliare

VIA MILANO, ALBIGNASEGO

UNA INIZIATIVA



CLASSE ENERGETICA A4



ZERO CONSUMO DI GAS



ZERO EMISSIONI CO2




100% ENERGIE RINNOVABILI



Reparto commerciale:




Via Roma, 151
35027 Noventa Padovana (PD)


 049 8933500


 info@archinetspa.it


 www.archinetspa.it

Via S. Marco 9/M
35129 Padova (PD)

 049 742335


 371 3209566

 amministrazione@famrealestate.srl

 www.famrealestate.srl

Via Gramsci, 127/A
35010 Cadoneghe (PD)

 049 701573

 375 5071185

 www.obiettivocasasas.it

LOCATION

E' una "*location*" ben organizzata e capace, oggi come ieri, di recuperare il rapporto con l'uomo e di dialogare con il territorio rispettandolo.

All'interno di esso, l'architettura si inserisce come un'attività mediata, mai appariscente e mai aggressiva, con la volontà di intervenire senza negare la relazione con la storicità del luogo, attraverso la progettazione di edifici che prendono posizione e che mostrano il proprio carattere soprattutto se osservati da nuove angolazioni che regalano prospettive inconsuete.





Via Milano

Alaignasego centro


LOTTO
1 A

LOTTO
2

LOTTO
1 B


Lion

Via Sant'Andrea

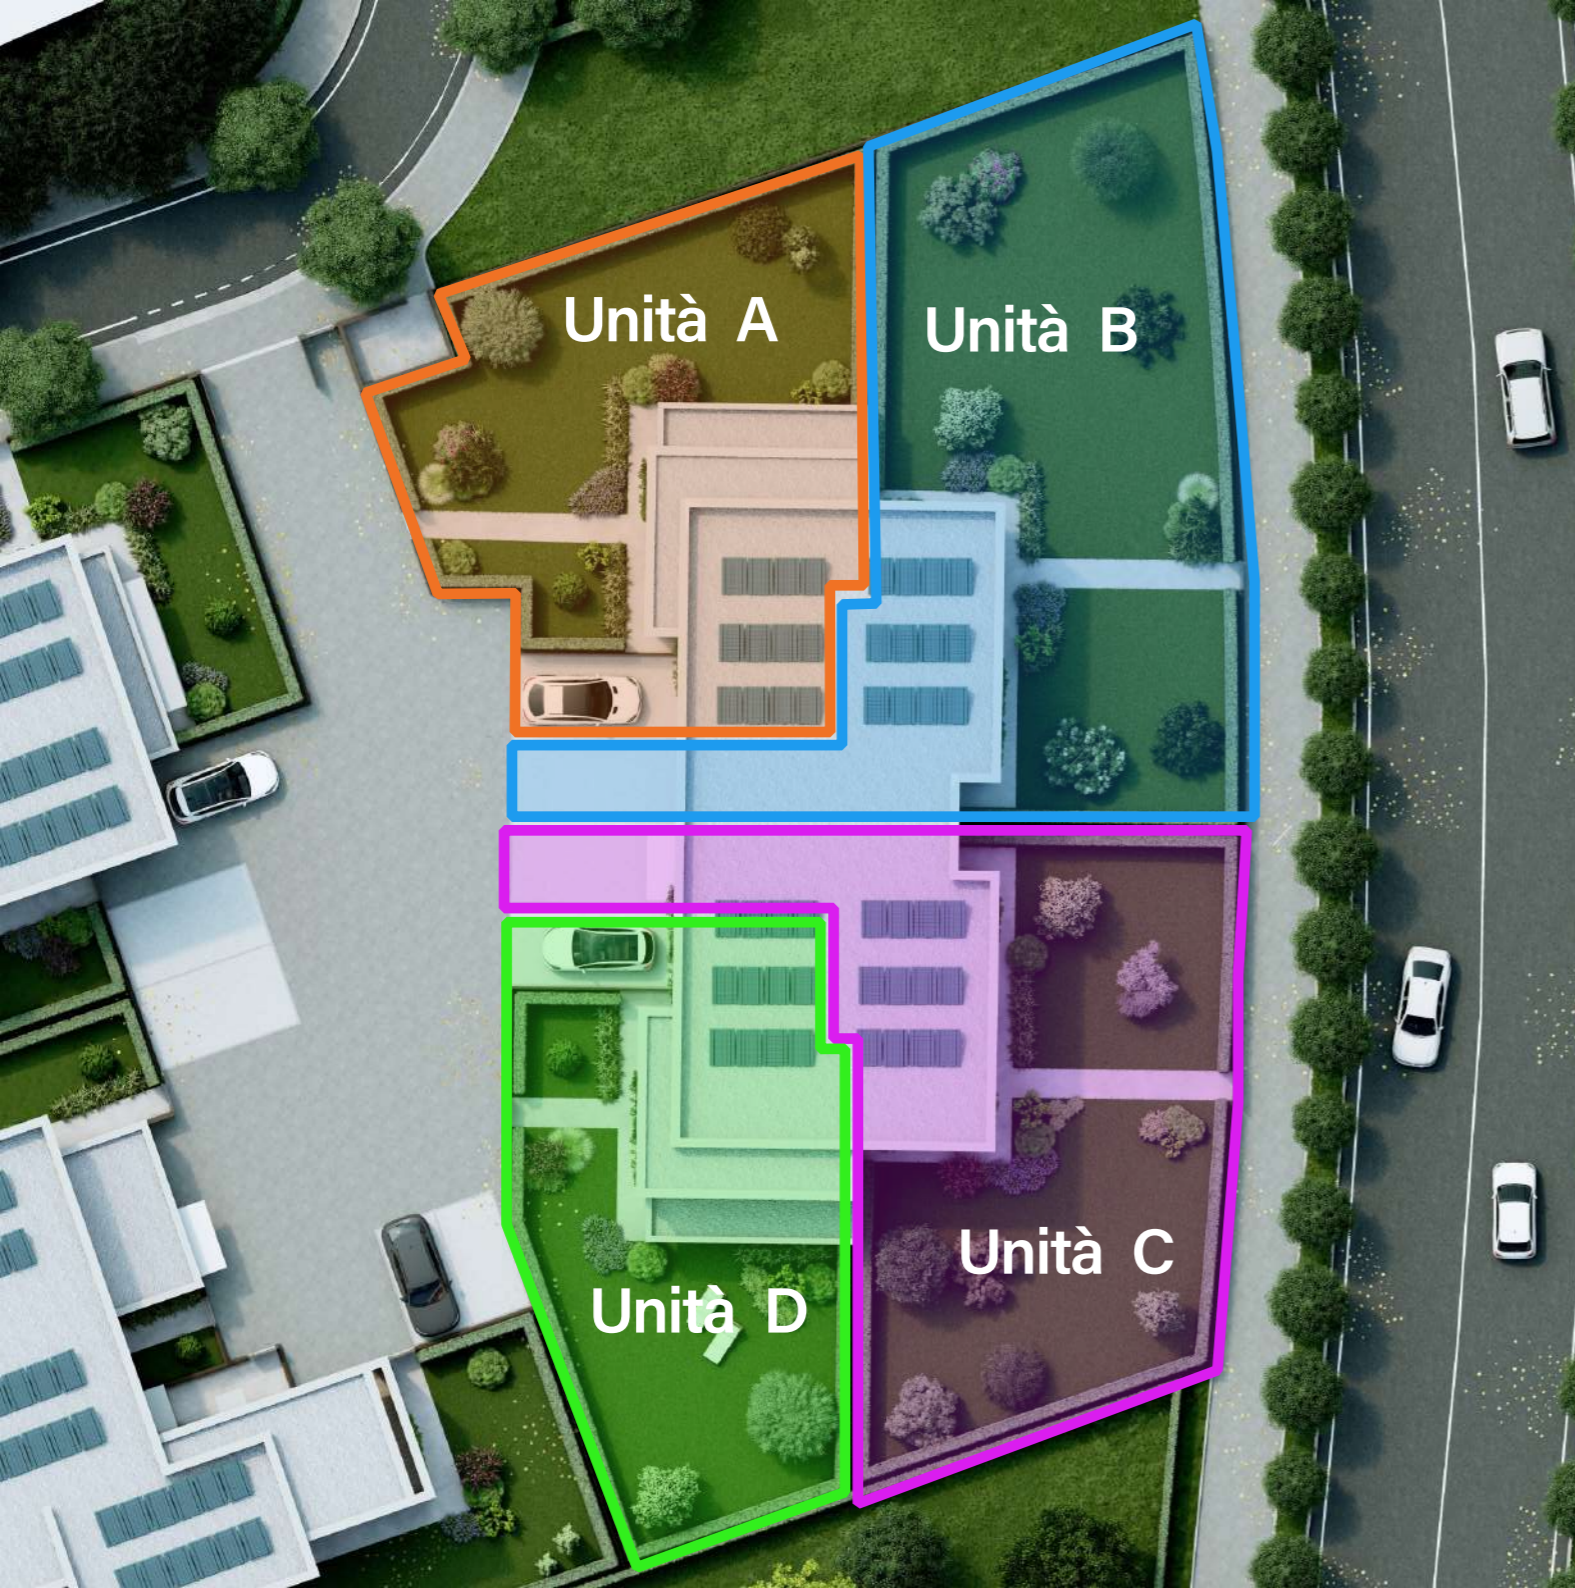

Unità A


Porzione di quadrifamiliare composta da zona giorno, cucina separata / separabile , bagno, garage e scoperto esclusivo al piano terra, al primo piano tre ampie camere, un bagno e due terrazze.

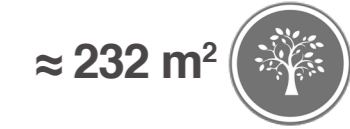

scoperto esclusivo

Unità B


Porzione di quadrifamiliare composta da zona giorno, cucina separata / separabile , bagno, garage e scoperto esclusivo al piano terra, al primo piano tre ampie camere, un bagno e tre terrazze.

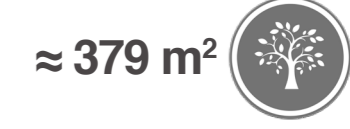

scoperto esclusivo

Unità C


Porzione di quadrifamiliare composta da zona giorno, cucina separata / separabile , bagno, garage e scoperto esclusivo al piano terra, al primo piano tre ampie camere, un bagno e tre terrazze.

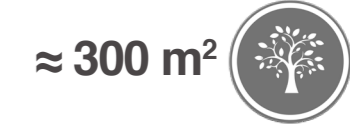

scoperto esclusivo

Unità D


Porzione di quadrifamiliare composta da zona giorno, cucina separata / separabile , bagno, garage e scoperto esclusivo al piano terra, al primo piano tre ampie camere, un bagno e due terrazze.

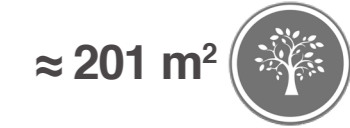

scoperto esclusivo






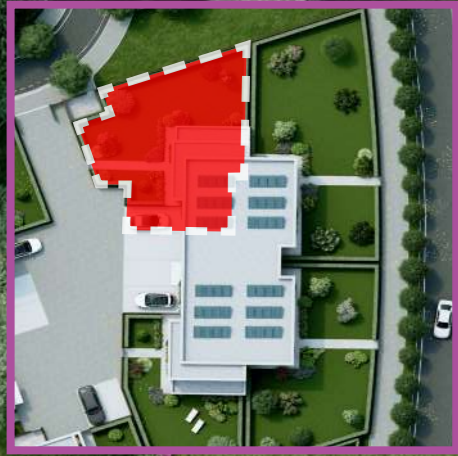

PIANO TERRA
SCALA 1:100



PIANO PRIMO
SCALA 1:100

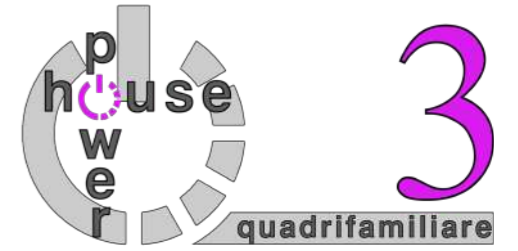


Lotto 1 A - UNITA' A

mq calpestabili

01. Soggiorno / pranzo.....	33.34 mq
02. Cucina.....	10.58 mq
03. Disimpegno.....	3.16 mq
04. Bagno.....	5.29 mq
05. Ripostiglio.....	1.26 mq
06. Garage.....	16.43 mq
07. Vano tecnico.....	1.05 mq
08. Vano tecnico.....	0.71 mq
09. Portico.....	9.48 mq
10. Disimpegno.....	4.12 mq
11. Camera.....	10.95 mq
12. Camera.....	13.01 mq
13. Bagno.....	6.18 mq
14. Camera.....	17.80 mq
15. Terrazza.....	5.31 mq
16. Terrazza.....	9.17 mq
17. Posto auto scoperto.....	20.50 mq
18. Giardino.....	232.00 mq






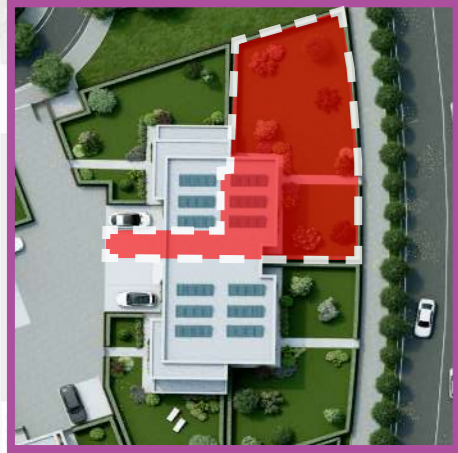

PIANO TERRA
SCALA 1:100



PIANO PRIMO
SCALA 1:100

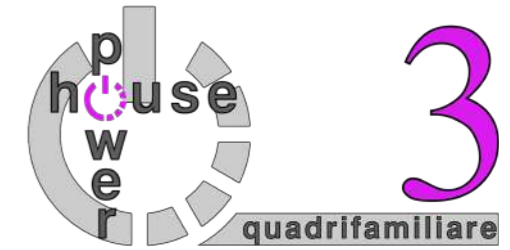

quadrifamiliare

Lotto 1 A - UNITA' B

mq calpestabili

01. Soggiorno / pranzo.....	30.28 mq
02. Cucina.....	10.08 mq
03. Disimpegno.....	1.16 mq
04. Ripostiglio.....	2.28 mq
05. Bagno.....	5.73 mq
06. Garage.....	17.28 mq
07. Vano tecnico.....	1.08 mq
08. Portico.....	3.67 mq
09. Portico.....	2.50 mq
10. Disimpegno.....	7.72 mq
11. Camera.....	15.96 mq
12. Camera.....	11.06 mq
13. Camera.....	12.95 mq
14. Bagno.....	5.64 mq
15. Terrazza.....	2.95 mq
16. Terrazza.....	18.95 mq
17. Terrazza.....	4.26 mq
18. Posto auto scoperto.....	24.16 mq
19. Giardino.....	379.00 mq





Lotto 1 A - UNITA' C

mq calpestabili

01. Soggiorno / pranzo.....	30.28 mq
02. Cucina.....	10.08 mq
03. Disimpegno.....	1.16 mq
04. Ripostiglio.....	2.28 mq
05. Bagno.....	5.73 mq
06. Garage.....	17.28 mq
07. Vano tecnico.....	1.08 mq
08. Portico.....	3.67 mq
09. Portico.....	2.50 mq
10. Disimpegno.....	7.72 mq
11. Camera.....	15.96 mq
12. Camera.....	11.06 mq
13. Camera.....	12.95 mq
14. Bagno.....	5.64 mq
15. Terrazza.....	2.95 mq
16. Terrazza.....	18.95 mq
17. Terrazza.....	4.26 mq
18. Posto auto scoperto.....	24.16 mq
19. Giardino.....	300.00 mq







Lotto 1 A - UNITA' D

mq calpestabili

01. Soggiorno / pranzo.....	33.34 mq
02. Cucina.....	10.58 mq
03. Disimpegno.....	3.16 mq
04. Bagno.....	5.30 mq
05. Garage.....	16.43 mq
06. Vano tecnico.....	1.05 mq
07. Vano tecnico.....	0.71 mq
08. Portico.....	9.48 mq
09. Disimpegno.....	4.12 mq
10. Ripostiglio.....	1.18 mq
11. Camera.....	16.44 mq
12. Bagno.....	6.18 mq
13. Camera.....	13.01 mq
14. Camera.....	10.95 mq
15. Terrazza.....	9.17 mq
16. Terrazza.....	5.31 mq
17. Posto auto scoperto.....	22.50 mq
18. Giardino.....	201.00 mq



PIANO TERRA
SCALA 1:100



PIANO PRIMO
SCALA 1:100







VIA MILANO ALBIGNASEGO

Prescrizioni generali

- Le immagini ed i render riportati all'interno della presente brochure hanno il solo scopo di aumentare la comprensione del progetto, pertanto sono puramente indicative e non prescrittive e/o vincolanti, infatti quanto rappresentato non ha il potere di condizionare l'esecuzione di lavorazioni non previste o non valutate nel capitolato o nel preliminare di compravendita dell'immobile, solo perché viste sui render.
- Nel caso in cui vi sia un' incongruenza in termini rappresentativi tra le immagini ed i render contenuti nella presente brochure, rispetto al progetto concesso da titolo autorizzativo, la validità assoluta viene attribuita al progetto architettonico.




Via Roma, 151
35027 Noventa Padovana (PD)

 049 8933500


 info@archinetspa.it


 www.archinetspa.it

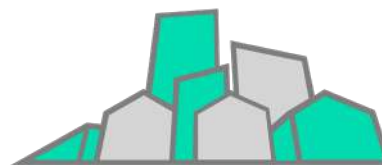

FAM REAL ESTATE SRL
PROGETTI E COSTRUZIONI

Via S. Marco 9/M
35129 Padova (PD)

 049 742335

 371 3209566

 amministrazione@famrealestate.srl

 www.famrealestate.srl

Reparto commerciale:



Via Gramsci, 127/A
35010 Cadoneghe (PD)

 049 701573

 375 5071185

 www.obiettivocasasas.it